

А К Т

обстеження вулично-шляхової мережі

01.11.2023 р.

Житомирська область

Інспекторами відділу безпеки дорожнього руху управління патрульної поліції в Житомирській області Департаменту патрульної проведено обстеження ділянок вулично – шляхової мережі в місті Малин, які прилягають до території шкільних закладів освіти на предмет наявності дорожніх знаків та розмітки тощо.

Малинський ліцей №1 ім. Ніни Сосніної Малинської міської ради
м. Малин, вул. Паркова, 4

- встановити дорожні знаки 1.33 «Діти» - 4 шт;
- встановити табличку 7.2.1 «Зона дії» - 2 шт;

Малинський ліцей №2 Малинської міської ради
м. Малин, вул. Стелана Бандери, 5

- встановити дорожні знаки 1.33 «Діти» - 2 шт;
- встановити табличку 7.2.1 «Зона дії» - 2 шт;

Малинський ліцей №3 Малинської міської ради
м. Малин, вул. Іо окремої гірсько-штурмової бригади, 1

- поновити дорожню розмітку 1.14.1 «Зебра»;
- встановити табличку 7.2.1 «Зона дії» - 2 шт;

Малинський ліцей №4 Малинської міської ради
м. Малин, пров. Димитрова, 1

- встановити дорожні знаки 1.33 «Діти» - 4 шт;
- встановити табличку 7.2.1 «Зона дії» - 2 шт;

Малинський ліцей №5 Малинської міської ради
м. Малин, пр. Покровський, 4

- встановити дорожні знаки 1.33 «Діти» - 3 шт;
- замінити дорожні знаки 1.33 «Діти» - 1 шт;
- встановити табличку 7.2.1 «Зона дії» - 2 шт;
- замінити дорожній знак 1.11 «Пагорб» - 1 шт;

Малинський ліцей №6 Малинської міської ради
м. Малин, вул.Городешанська, 140

- встановити дорожні знаки 1.33 «Діти» - 4 шт;
- встановити табличку 7.2.1 «Зона дії» - 2 шт;

Примітка: згідно ДСТУ 4100:21 «Безпека дорожнього руху. Знаки дорожні. Загальні технічні умови. Правила застосування»: дорожній знак 1.33 «Діти» потрібно встановлювати перед ділянками доріг, на якій є вихід з території дитячих закладів (шкільних закладів, шкіл тощо), що прилягають безпосередньо до даної дороги. Перший знак повинен бути встановлений на відстані 100 м, а другий – не меншій ніж 50 м від початку небезпечної ділянки, з повторним знаком потрібно застосовувати табличку 7.2.1 «Зона дії», на якій зазначають довжину ділянки дороги, що прилягає безпосередньо до території дитячого закладу з урахуванням відстані від місця встановлення знака до початку такої ділянки.

Інспектор відділу БДР
УПП в Житомирській області ДПП
капітан поліції


Юрій РУДЕНКО



Старший інспектора відділу БДР
УПП в Житомирській області ДПП
капітан поліції

Руслан ХОМІНЧ

ВИКОПЮВАННЯ
з топографо-геодезичної зйомки
по вул. Валерія Залужного в м. Малин,
Коростенського району, Житомирської області
М 1:1000

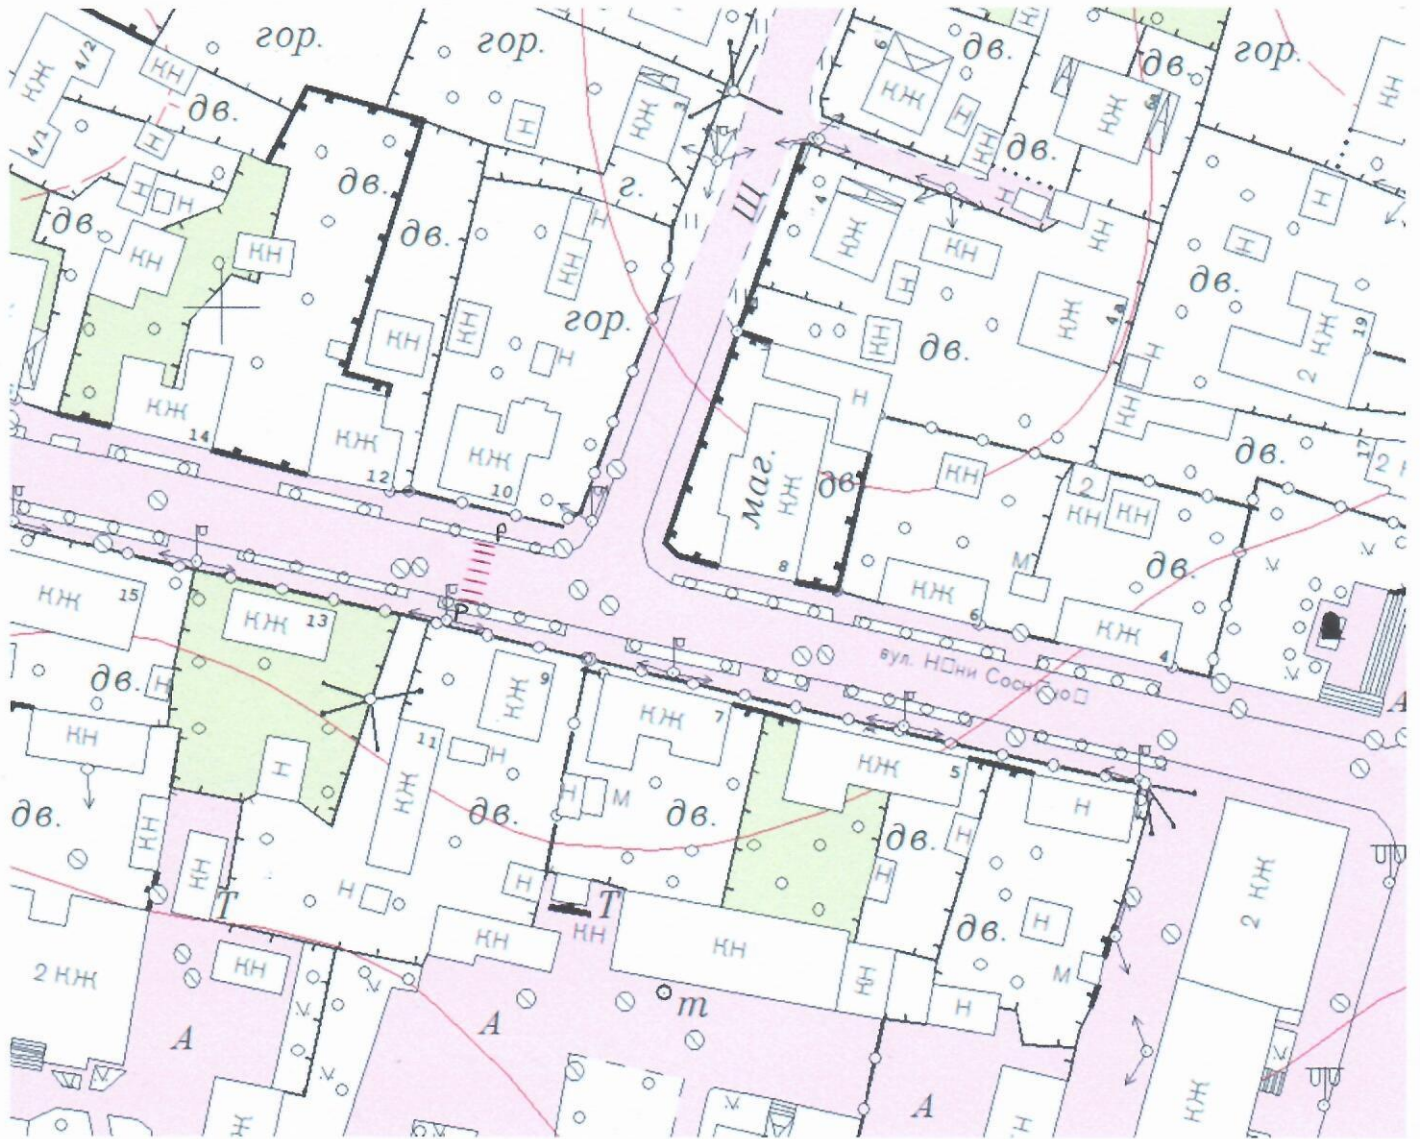

Р-гор. ЗНАК 5.38