



Схема розташування території детального плану території в системі планувальної структури населеного пункту

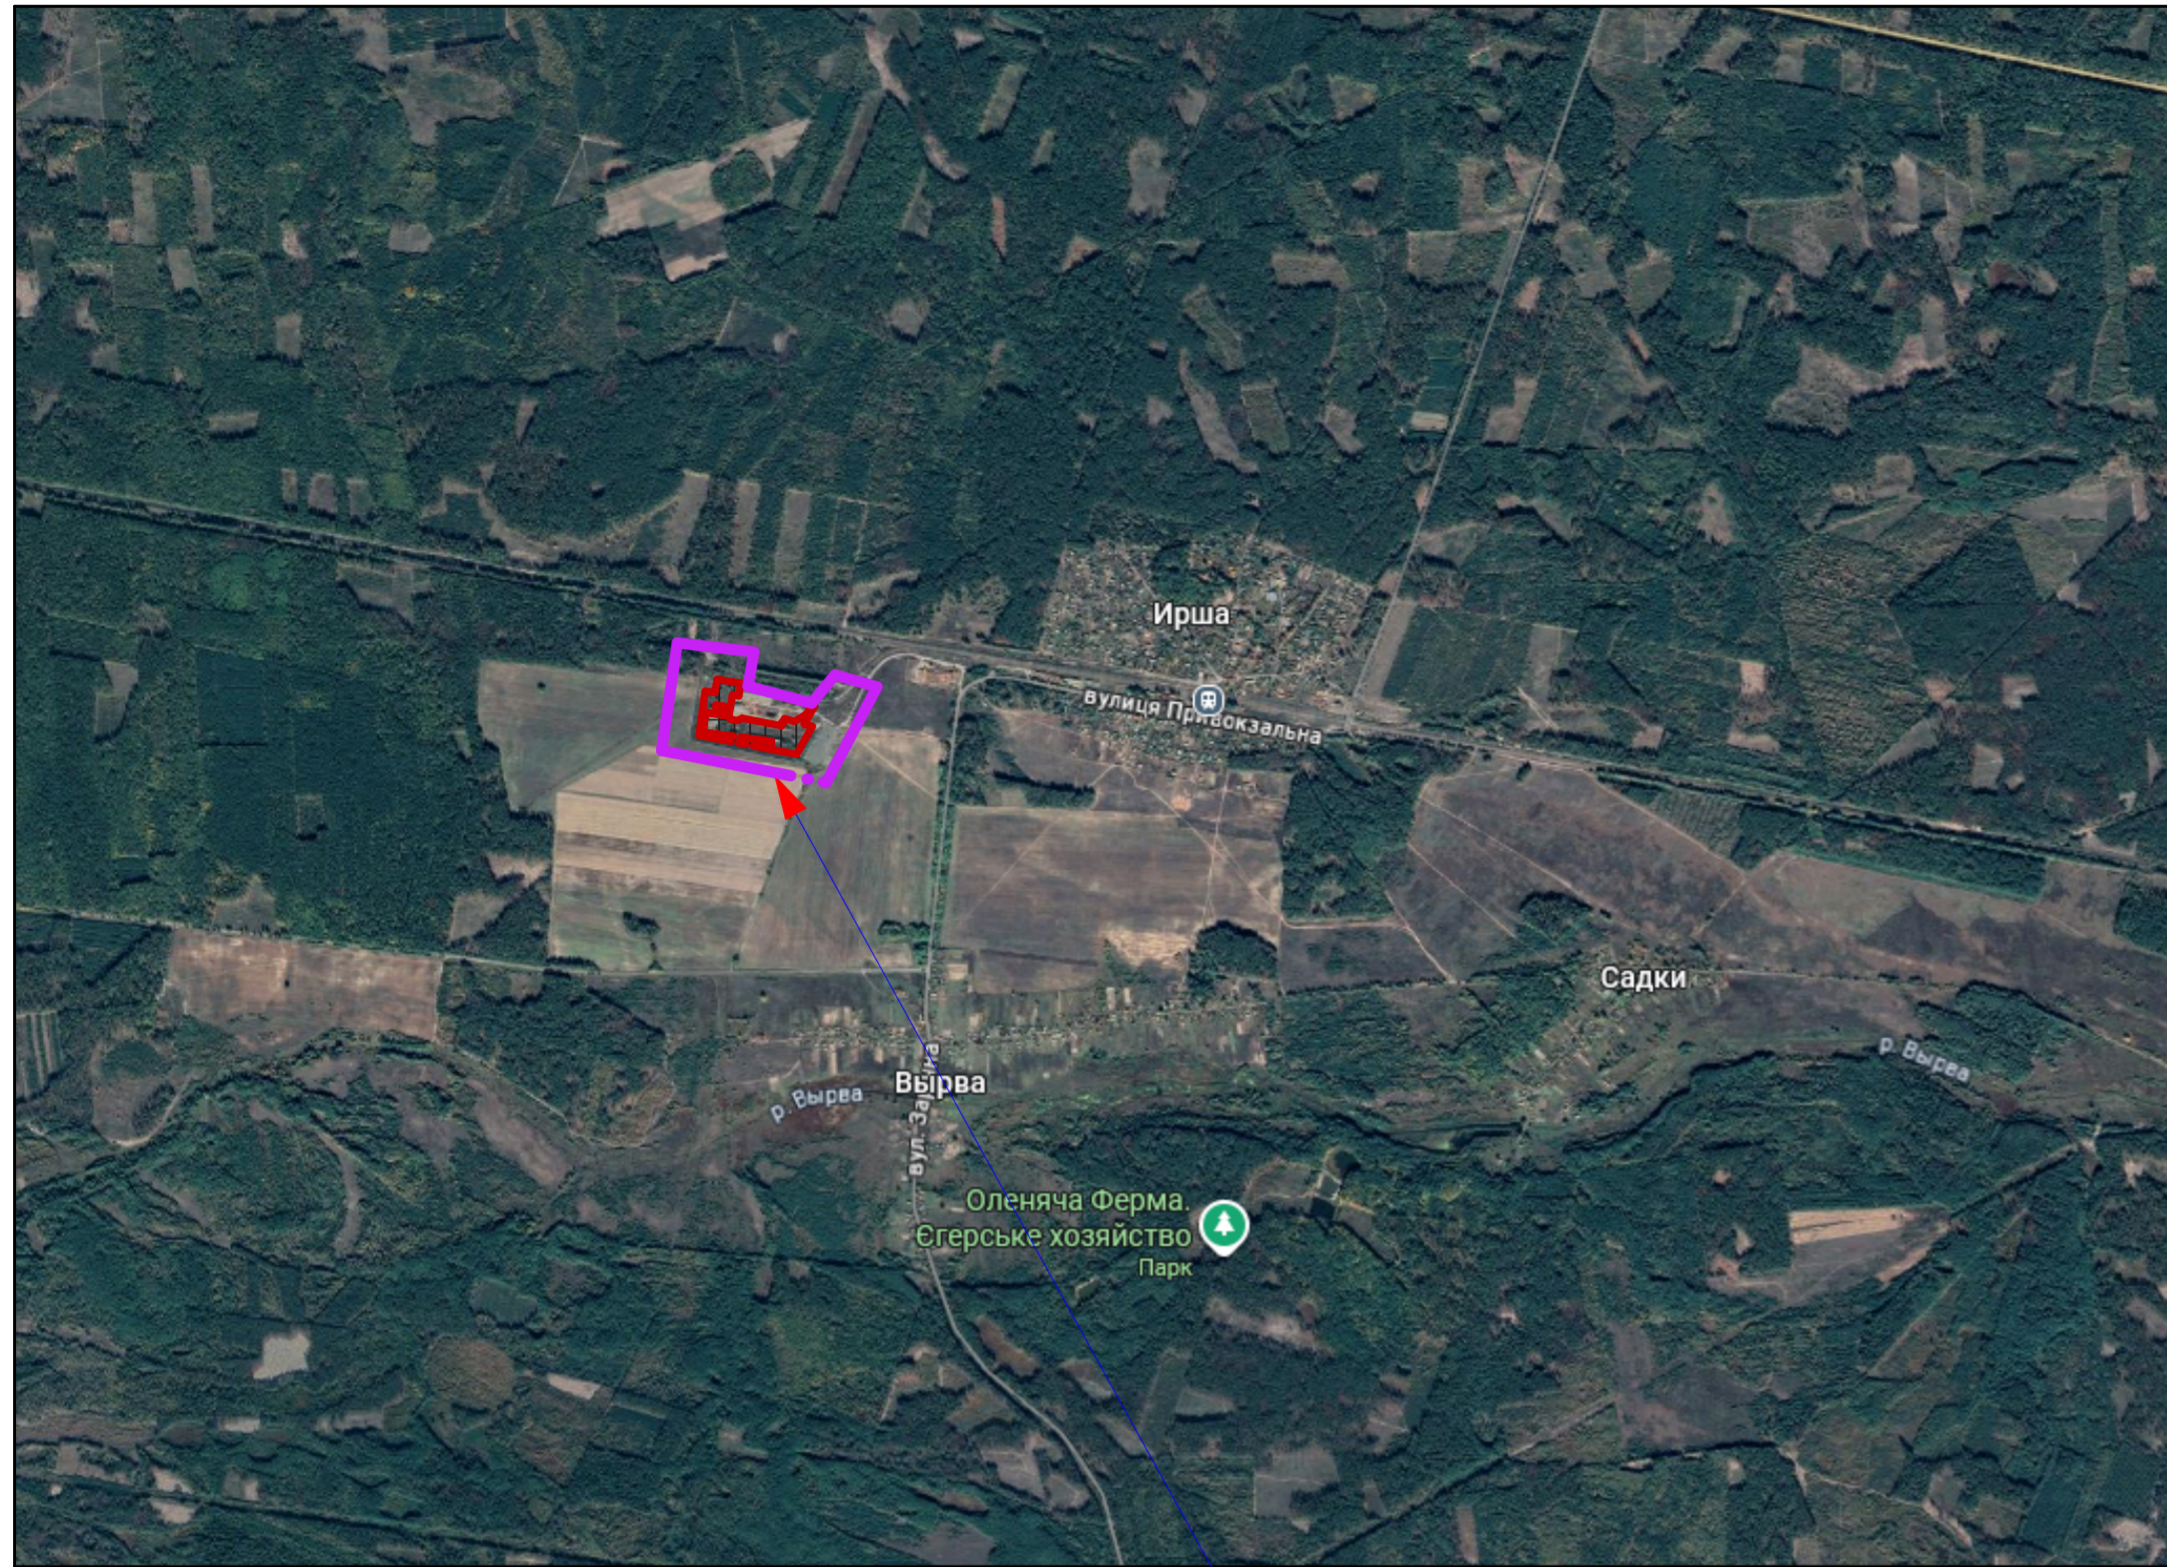

Проектна територія

ВИКОПИЮВАННЯ
зі схеми Житомирської області

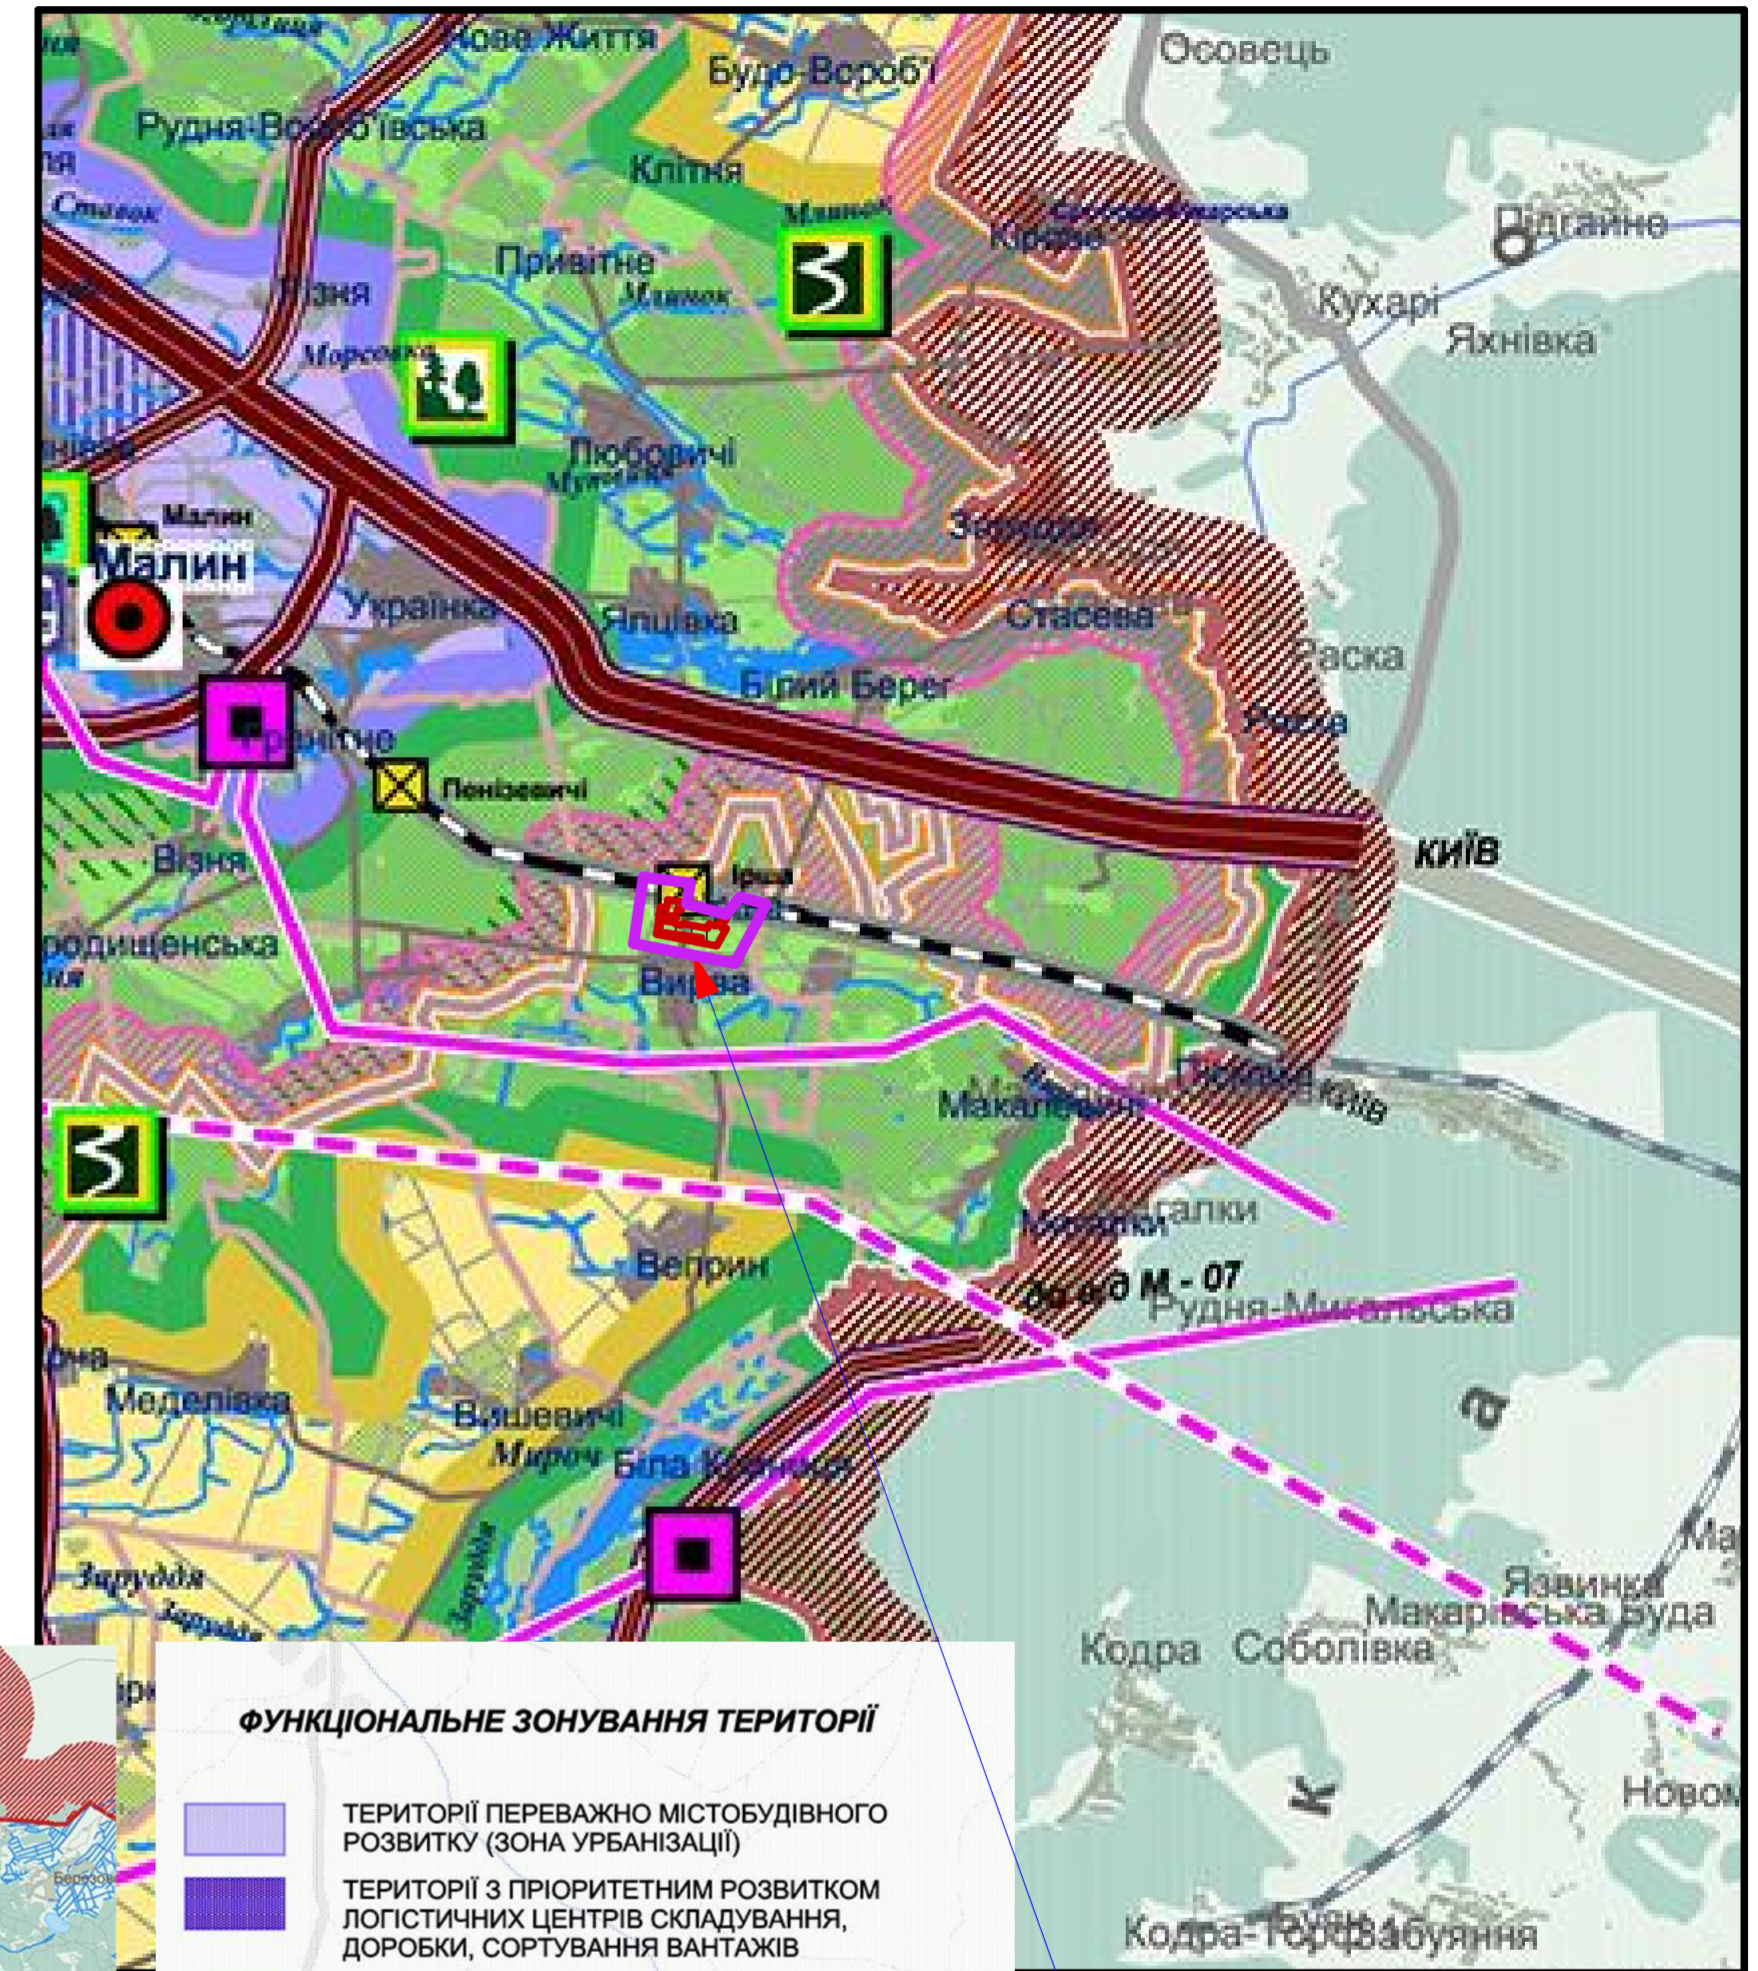

Проектна територія

УМОВНІ ПОЗНАЧЕННЯ

- Межі населеного пункту
- Межі території на якій здійснюється детальне планування
- Зони району
- Існуюча садиба, житлова забудова з присадибними ділянками
- Існуючі садові ділянки з забудовою
- Городи та землі ОСГ
- Землі селянських (фермерських) господарств
- Ставки, річки та потоки
- Лісові масиви
- Газони, пасовища, необроблювані території
- Межі санітарно-захисних та охоронних зон
- Ґрунтові дороги та проїзди
- Повітряна лінія електропередач (ЛЕП) до 1 кВ

УМОВНІ ПОЗНАЧЕННЯ

АДМІНІСТРАТИВНИЙ УСТРІЙ

Існуючі	Проектні	Означення
		ДЕРЖАВНИЙ КОРДОН
		МЕЖА ОБЛАСТІ
		МЕЖІ РАЙОНІВ ТА МІСЬКРАД
		МЕЖІ СІЛЬРАД
ТЕРИТОРІЇ НАСЕЛЕНИХ ПУНКТІВ		
		МІСТА
		СЕЛИЩА МІСЬКОГО ТИПУ
		СЕЛА
		ЛІСИ
		ЗАБОЛОЧЕНІ ТЕРИТОРІЇ
		ВОДНІ ПОВЕРХНІ

ФУНКЦІОНАЛЬНЕ ЗОНУВАННЯ ТЕРИТОРІЇ

- ТЕРИТОРІЇ ПЕРЕВАЖНО МІСТБУДІВНОГО РОЗВИТКУ (ЗОНА УРБАНІЗАЦІЇ)
- ТЕРИТОРІЇ З ПРІОРИТЕТНИМ РОЗВИТКОМ ЛОГІСТИЧНИХ ЦЕНТРІВ СКЛАДУВАННЯ, ДОРОБКИ, СОРТУВАННЯ ВАНТАЖІВ
- ТЕРИТОРІЇ З ПРІОРИТЕТНИМ РОЗВИТКОМ СІЛЬСЬКОГОСПОДАРСЬКОГО ВИРОБНИЦТВА
- ТЕРИТОРІЇ З ПРІОРИТЕТНИМ РОЗВИТКОМ СІЛЬСЬКОГО ГОСПДАРСТВА ПРИМІСЬКОГО ТИПУ (МОЛОЧНЕ СКОТАРСТВО, КАРТОПЛЯРСТВО, ОВОЧІВНИЦТВО)
- ТЕРИТОРІЇ ПЕРЕВАЖНО ОЗДОРОВОЧОГО ТА ТУРИСТИЧНО-РЕКРЕАЦІЙНОГО ВИКОРИСТАННЯ
- АДМІНІСТРАТИВНО-ТЕРИТОРІАЛЬНІ ОДИНИЦІ, ЩО ВІДНОСЯТЬСЯ ДО ПРИКОРДОННОГО РАЙОНУ

					-2026-ГМ.ГП			
					Детальний план території земельних ділянок кадастрові номери 1825084300.04.000.0043 та 1825084300.04.000.0044, що розташовані за межами населеного пункту с. Ирша Вишевицької сільської ради Житомирського району, Житомирської області з метою зміни цільового призначення на код КВЦПЗД - 11.02 для визначення містобудівних умов та обмежень розміщення промислового підприємства (елеватору)			
Зм.	Кіл.	Аркуш № док.	Підпис	Дата	Замовник: Вишевицька сільська рада	Стадія	Аркуш	Аркушів
ГАП		Євдокименко		2025		РП	1	
Розробив		Вербельчук		2025				
Н.Контр.		Алані		2025	Схема розташування території детального плану території в системі планувальної структури населеного пункту			
						СЕРТИФІКАТ Серія АА № 002412		